




PLANTA BAIXA - 1º PAVTO
Escala: 1:50

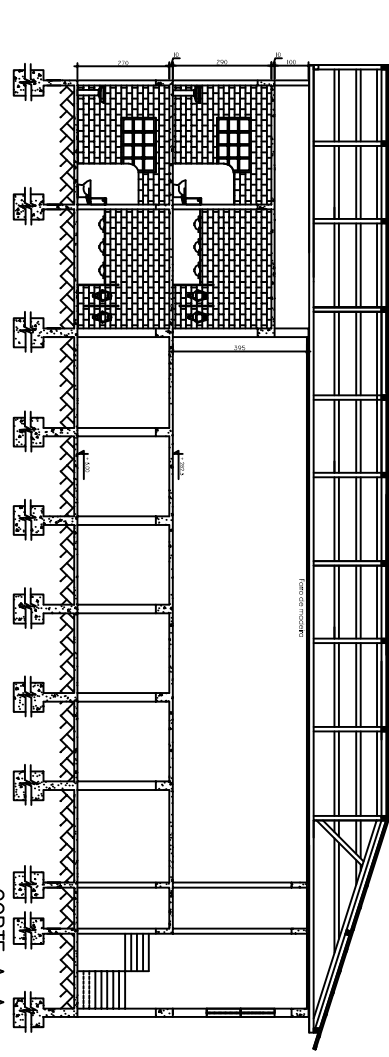

CORTE A-A
Escala: 1:50

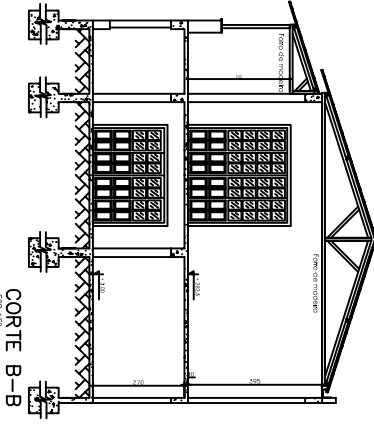

CORTE B-B
Escala: 1:50

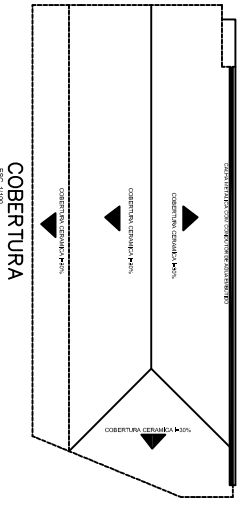

TIPO DE COBERTURA	ÁREA (m²)	QUANTIDADE	PREÇO UNITÁRIO (R\$)	TOTAL (R\$)
COBERTURA CERÂMICA P/INT.	1.200	10	120	1.200,00
COBERTURA CERÂMICA P/EXT.	1.500	15	100	1.500,00
COBERTURA DE MADEIRA	800	5	160	800,00

PROJETO ARQUITETÓNICO	
PROJETO ARQUITETÓNICO	PL. DE SERVIÇOS DE LARGOS COBERT. Nº 74
PROJETO ARQUITETÓNICO	CANTO - PAVTE BAIXA
PROJETO ARQUITETÓNICO	QUANT. MATERIAIS DE CONTE. BAIXA
PROJETO ARQUITETÓNICO	15/07/2014/0001-17
PROJETO ARQUITETÓNICO	09/09/2014
PROJETO ARQUITETÓNICO	1/2